
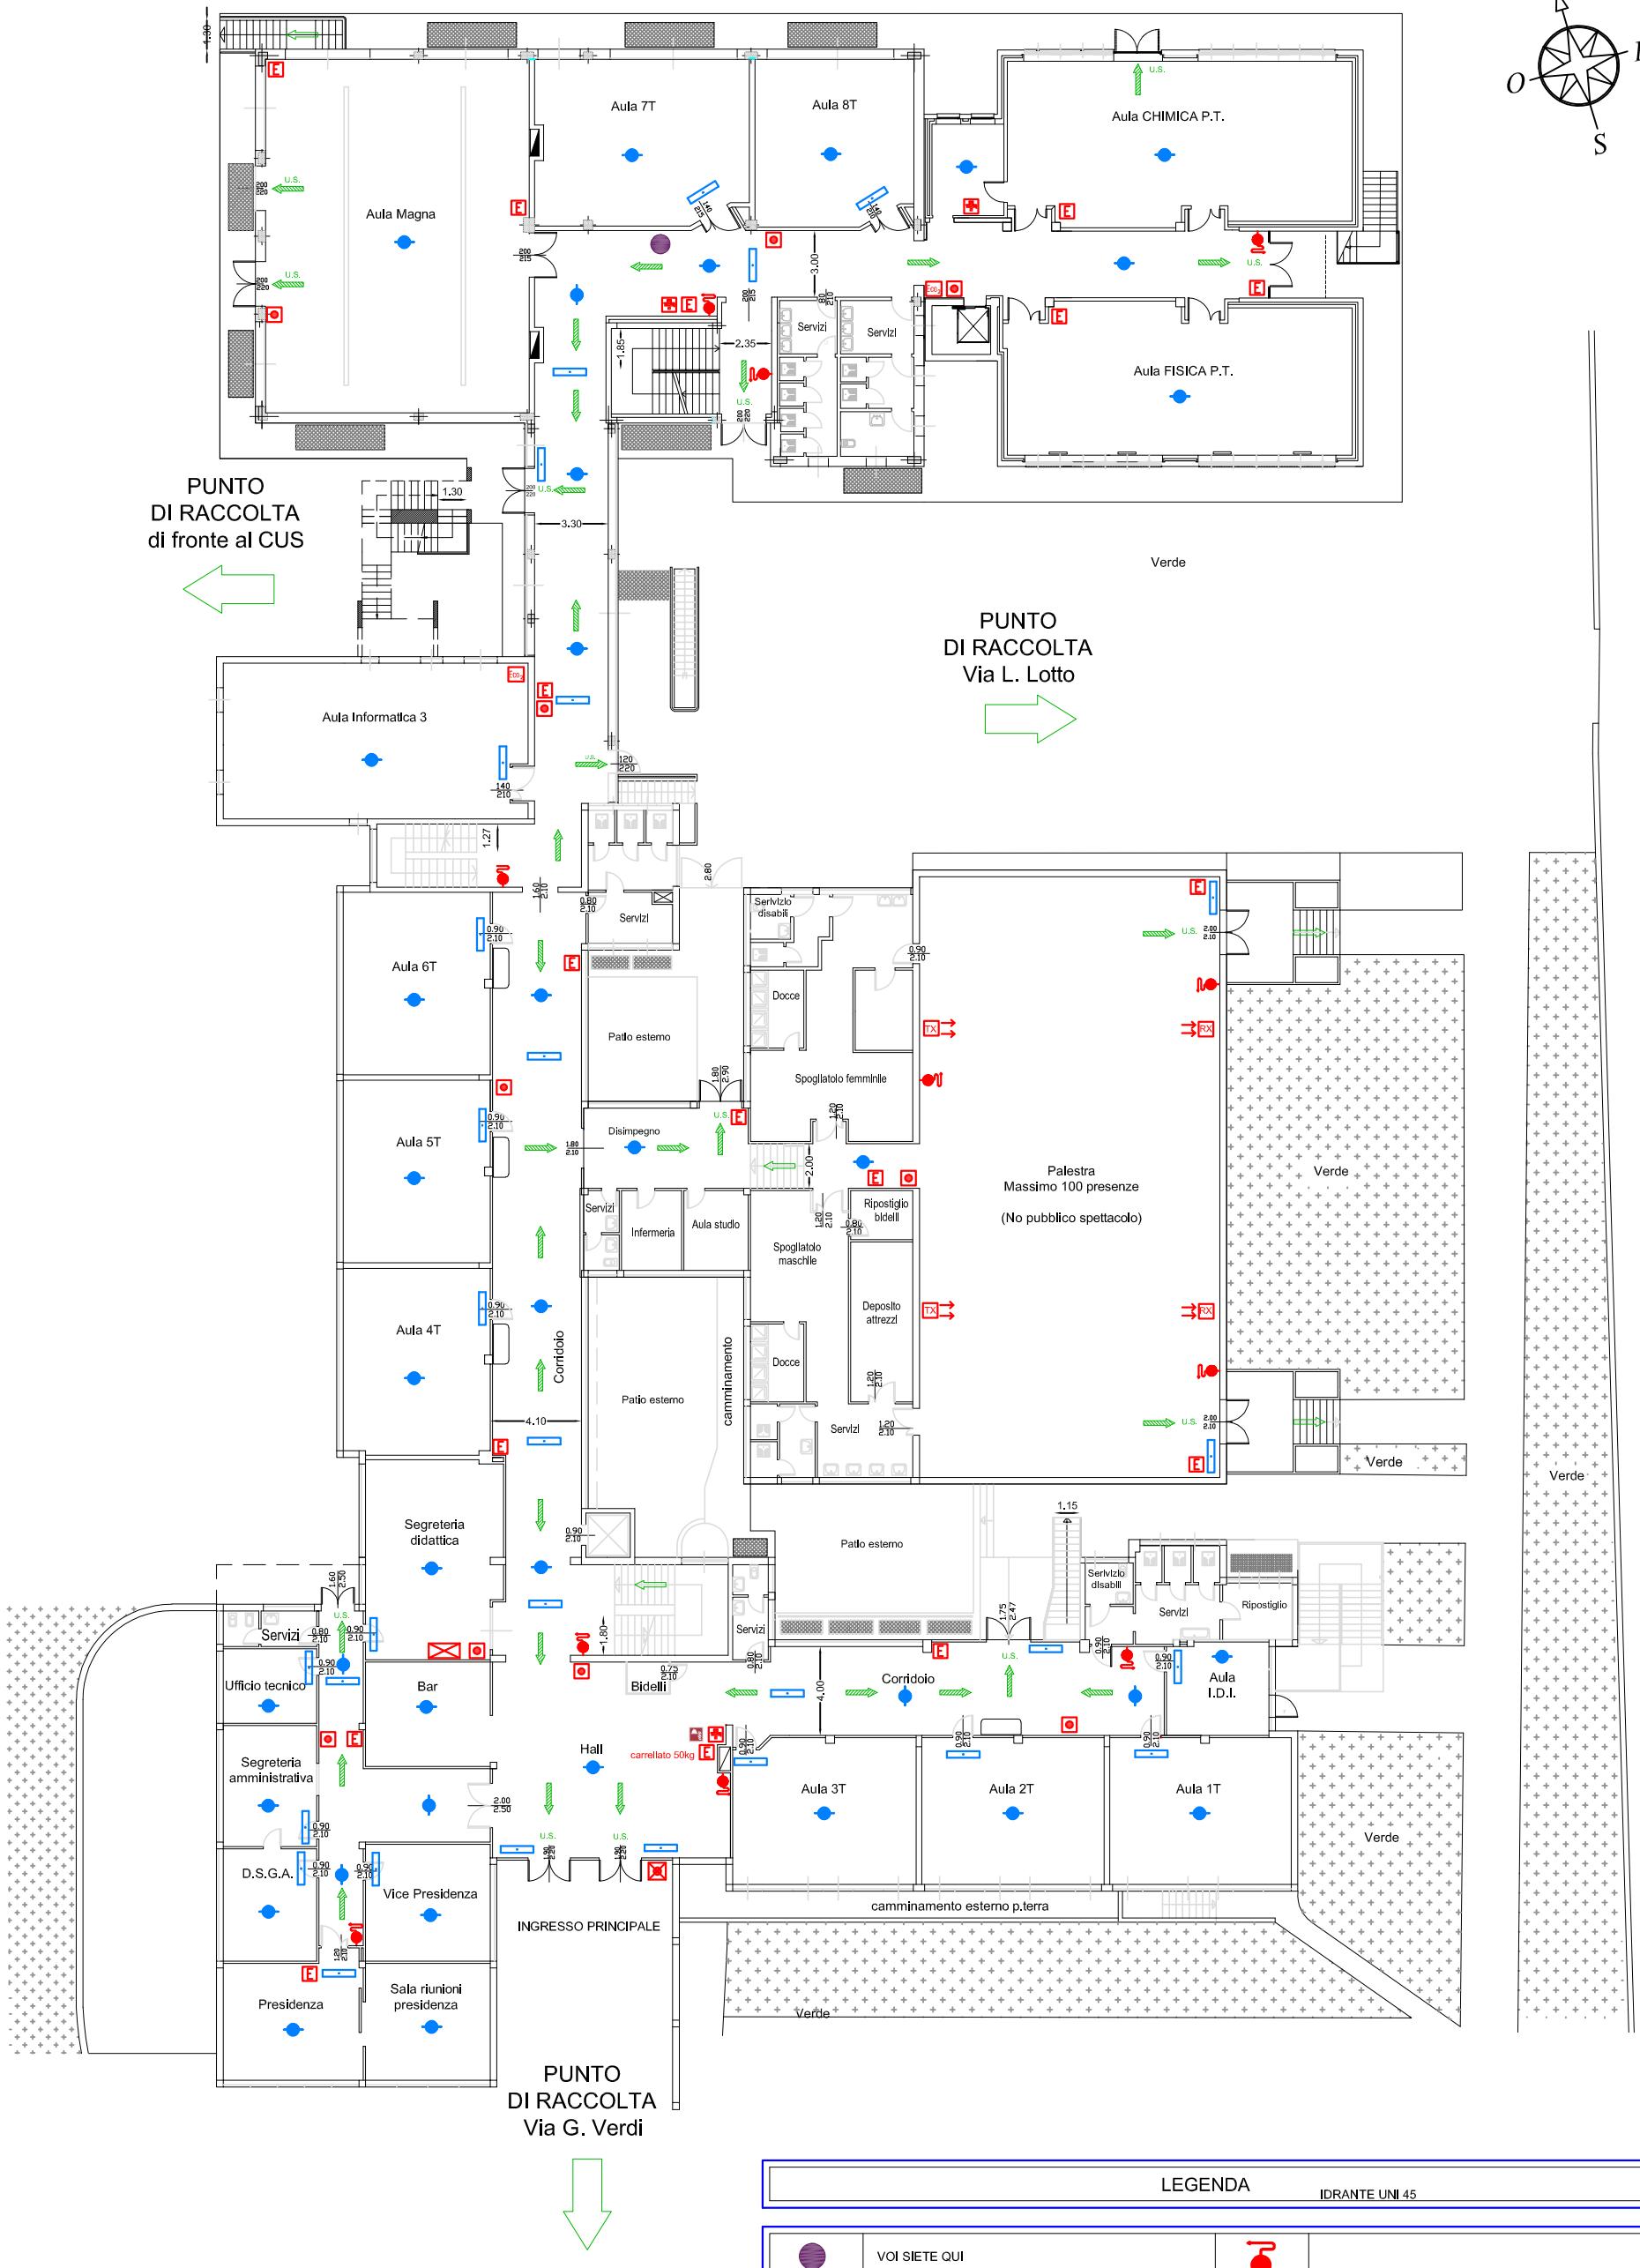


# PIANTA PIANO TERRA

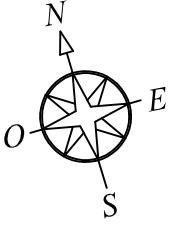

NUMERI UTILI	
- NUMERO UNICO DI EMERGENZA	112
- VIGILI DEL FUOCO Sez. DALMINE	035.373802
- CARABINIERI DI DALMINE	035.561056
- CENTRALINO	INTERNO 200
- DIRIGENTE SCOLASTICO	INTERNO 201
- COLLABORATORE del D.S	INTERNO 206 / 223 / 224
- ASPP e UFFICIO TECNICO	INTERNO 207 222

LEGENDA IDRANTE UNI 45			
	VOI SIETE QUI		
	PUNTO DI RACCOLTA		ESTINTORE PORTATILE A POLVERE
	U.S.		ESTINTORE PORTATILE A CO2
	PERCORSO DI USCITA ORIZZONTALE		PULSANTE DI EMERGENZA
	PERCORSO DI USCITA VERSO IL BASSO		PULSANTE DI SGANCIO ELETTRICO IMPIANTO/EDIFICIO
	PERCORSO DI USCITA VERSO L'ALTO		RILEVATORI DI FUMO LINEARI A BARRIERA
	CASSETTA PRIMO SOCCORSO		IMPIANTO AUTOMATICO DI RILEVAZIONE INCENDIO
	ATTREZZATURA ANTINCENDIO		LAMPADA DI EMERGENZA