
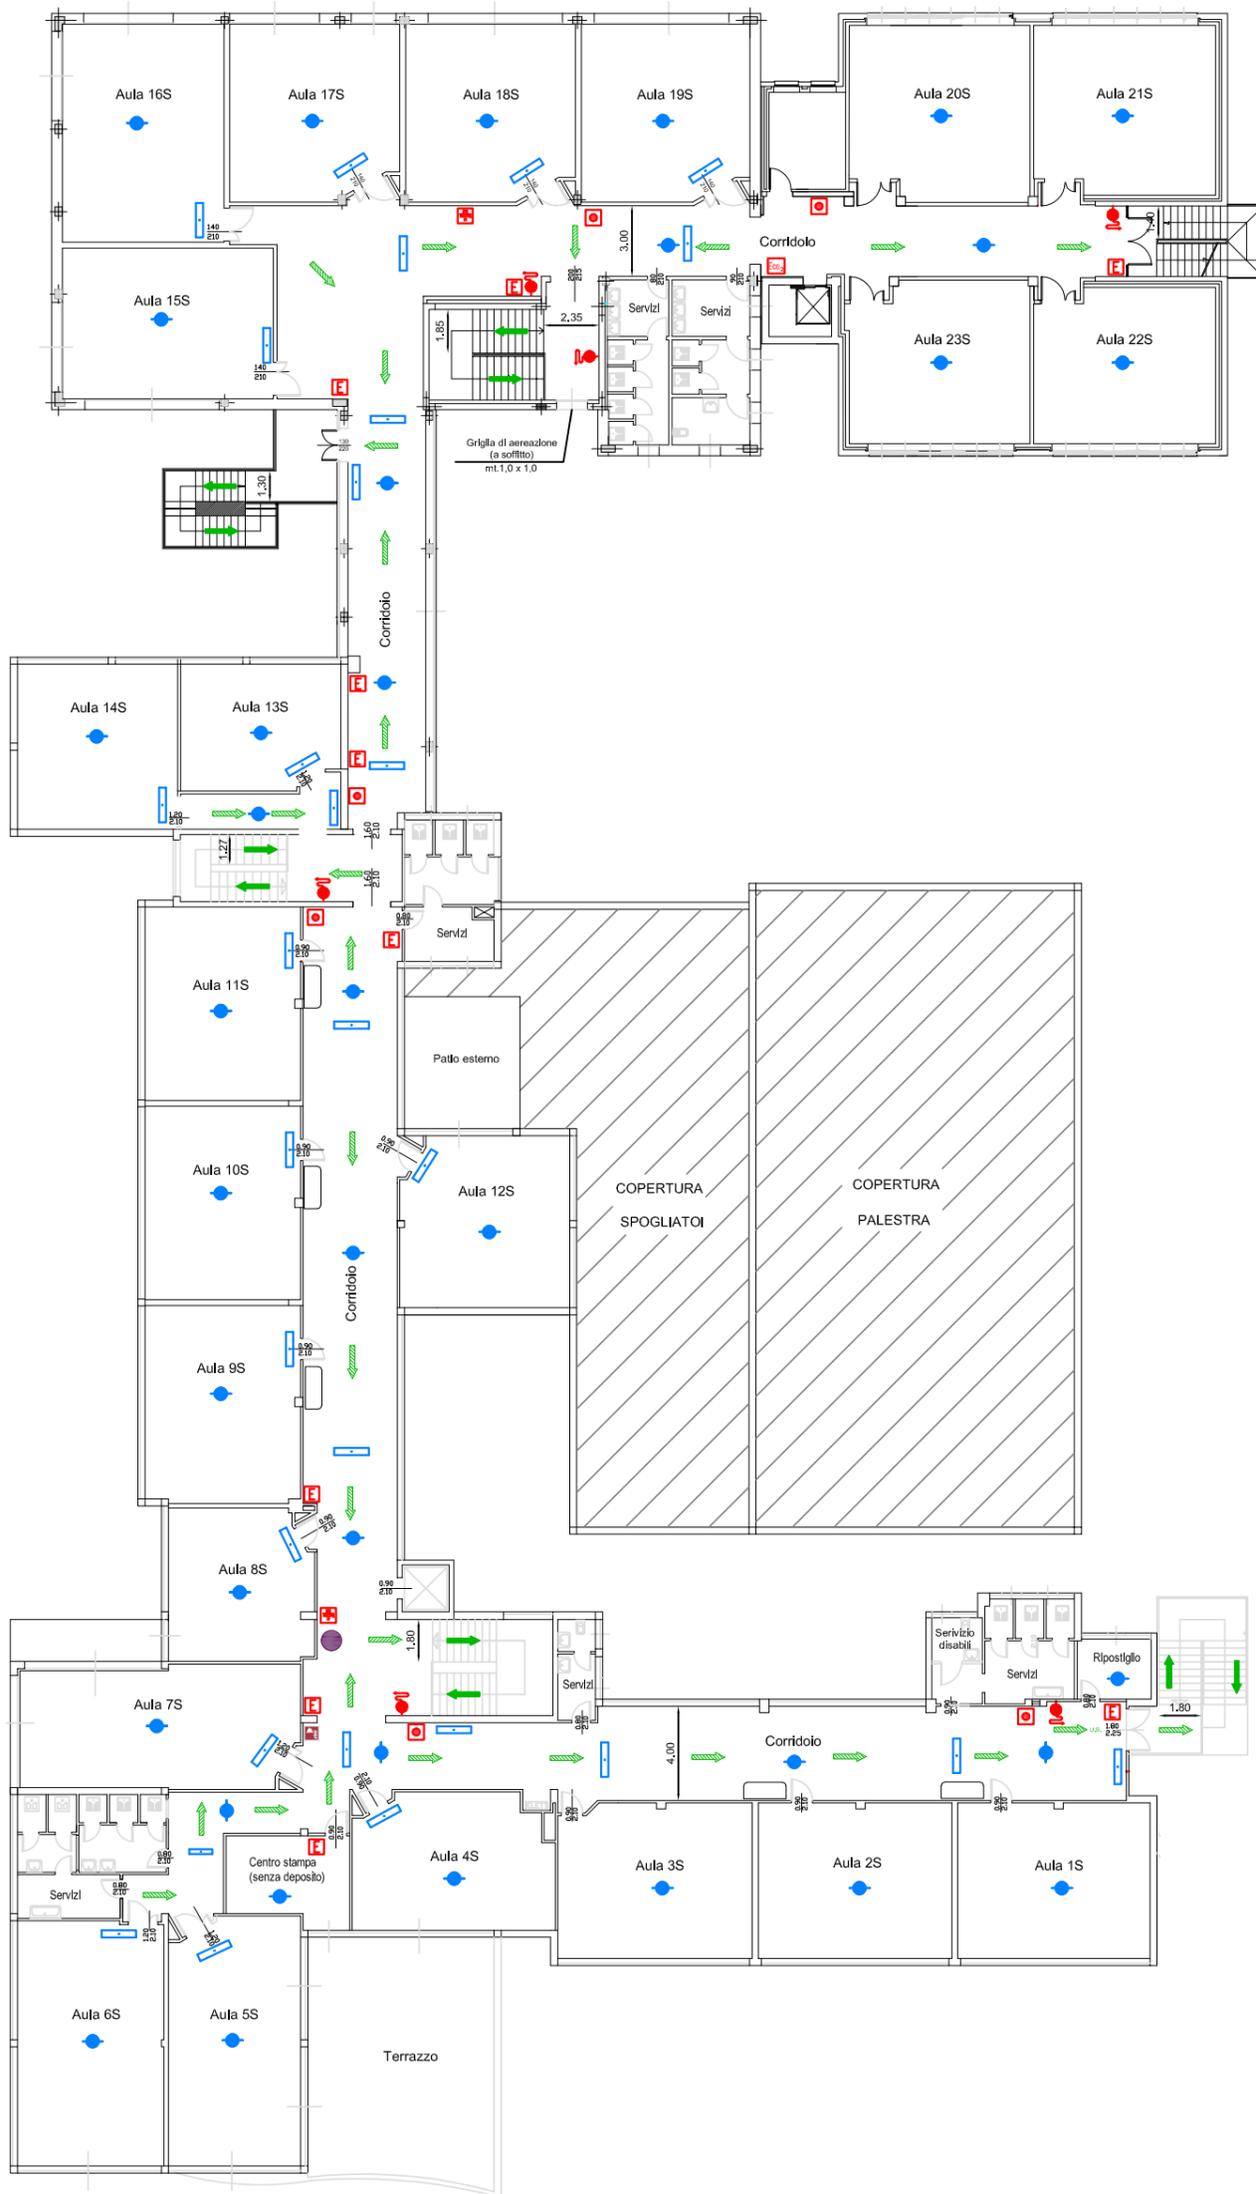


PIANTA PIANO SECONDO

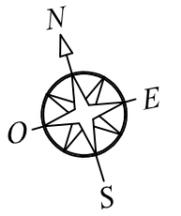

NUMERI UTILI

- NUMERO UNICO DI EMERGENZA 112
 - VIGILI DEL FUOCO Sez. DALMINE 035.373802
 - CARABINIERI DI DALMINE 035.561056

- CENTRALINO INTERNO 200
 - DIRIGENTE SCOLASTICO INTERNO 201
 - COLLABORATORE del D.S. INTERNO 206 / 223 / 224
 - ASPP e UFFICIO TECNICO INTERNO 207 222

LEGENDA

	VOI SIETE QUI		IDRANTE UNI 45
	PUNTO DI RACCOLTA		ESTINTORE PORTATILE A POLVERE
	USCITA ORIZZONTALE		ESTINTORE PORTATILE A CO2
	PERCORSO DI USCITA ORIZZONTALE		PULSANTE DI EMERGENZA
	PERCORSO DI USCITA VERSO IL BASSO		PULSANTE DI SGANCIO ELETTRICO IMPIANTO/EDIFICIO
	PERCORSO DI USCITA VERSO L'ALTO		RILEVATORI DI FUMO LINEARI A BARRIERA
	CASSETTA PRIMO SOCCORSO		IMPIANTO AUTOMATICO DI RILEVAZIONE INCENDIO
	ATTREZZATURA ANTINCENDIO		LAMPADA DI EMERGENZA