


PLANIMETRIA GENERALE

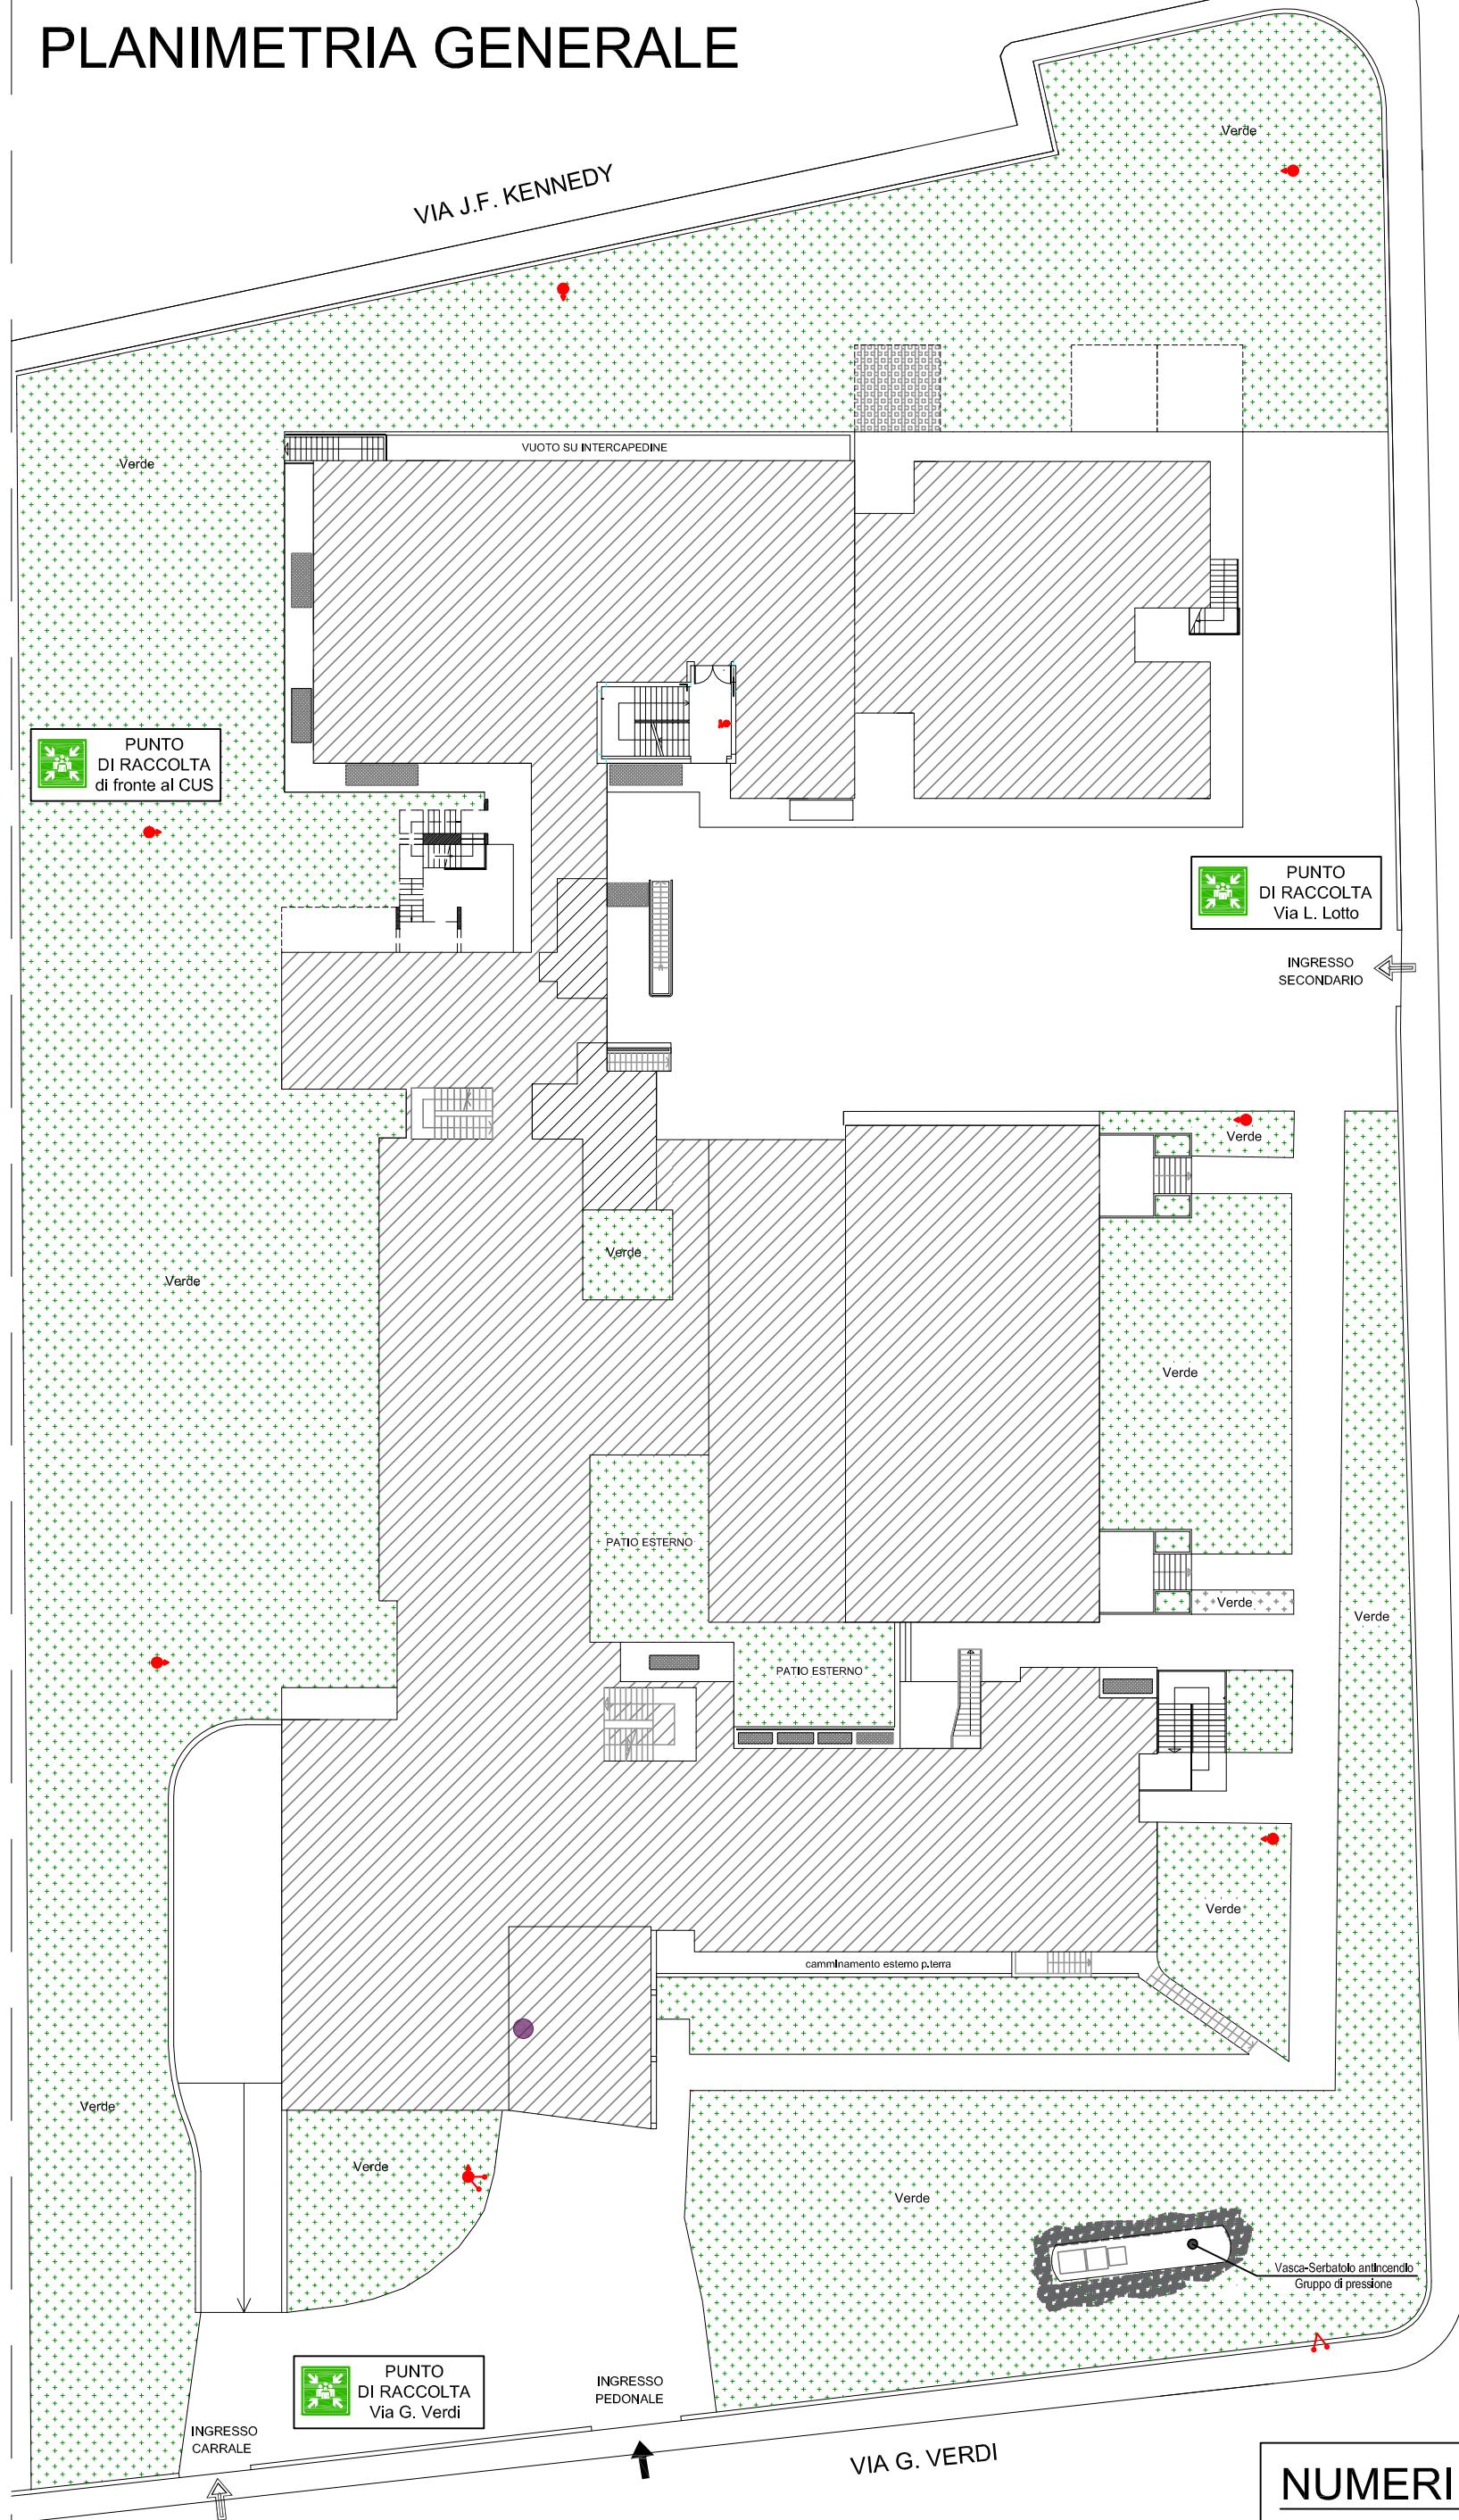

NUMERI UTILI

- NUMERO UNICO DI EMERGENZA 112
- VIGILI DEL FUOCO Sez. DALMINE 035.373802
- CARABINIERI DI DALMINE 035.561056
- CENTRALINO
- DIRIGENTE SCOLASTICO
- COLLABORATORE del D.S.
- ASPP e UFFICIO TECNICO
- INTERNO 200
- INTERNO 201
- INTERNO 206 / 223 / 224
- INTERNO 207 222

LEGENDA

	VOI SIETE QUI		IDRANTE ESTERNO
	PUNTO DI RACCOLTA		ATTACCO MOTOPOMPA